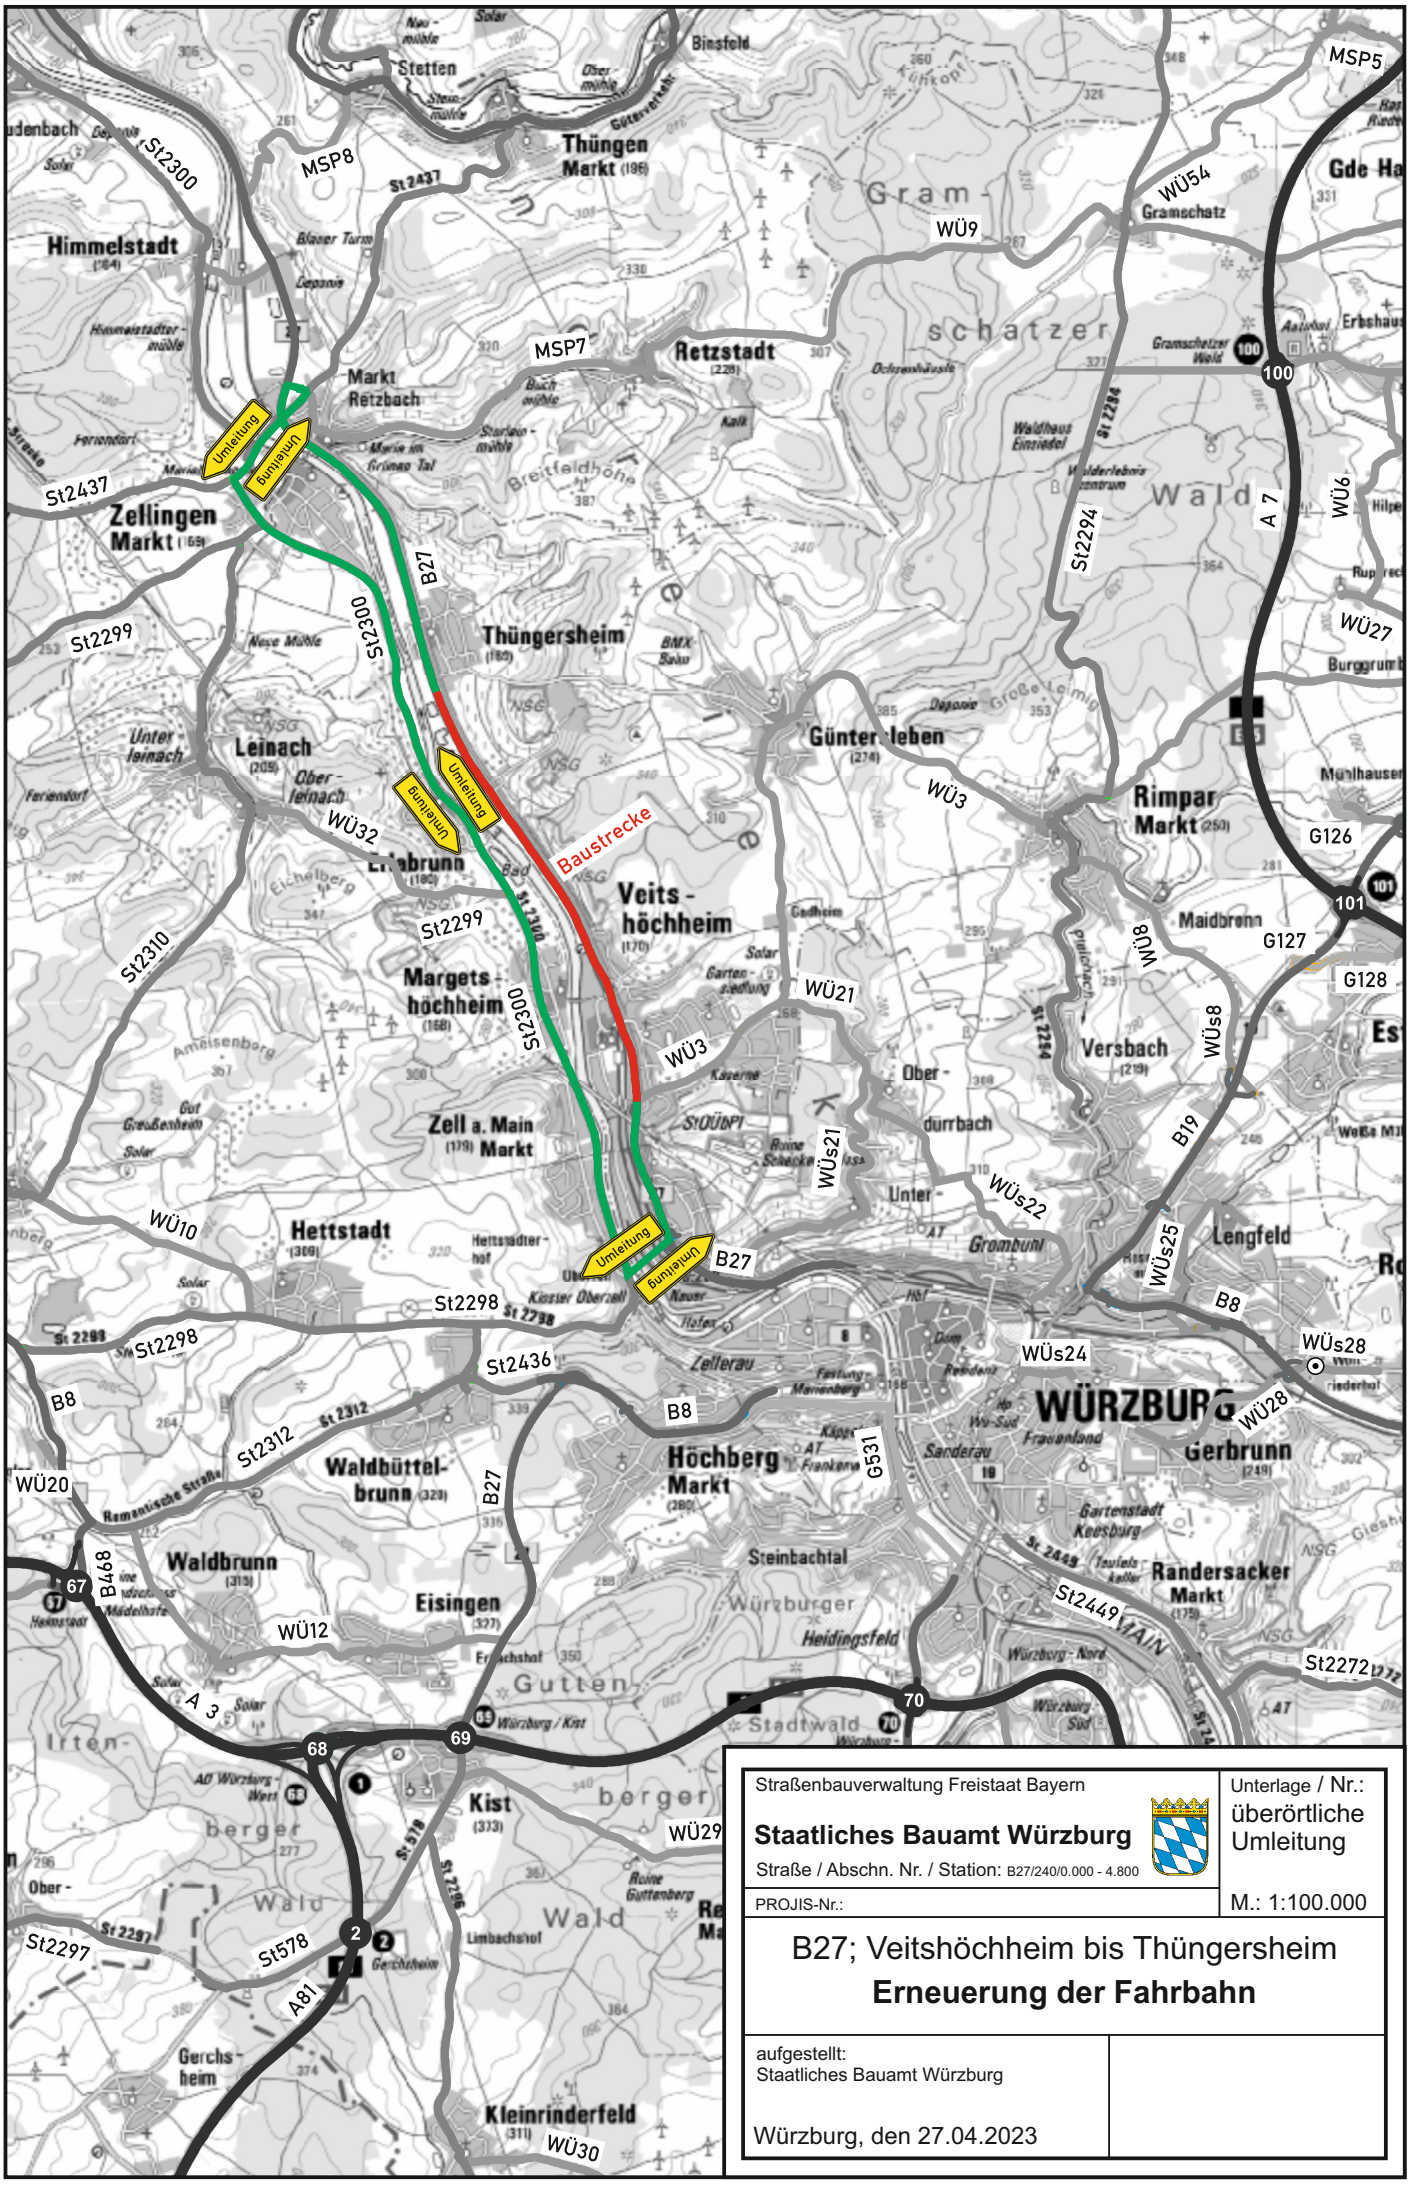


Straßenbauverwaltung Freistaat Bayern

Staatliches Bauamt Würzburg

Straße / Abschn. Nr. / Station: B27/240/0.000 - 4.800

PROJIS-Nr.:

Unterlage / Nr.:
überörtliche Umleitung

M.: 1:100.000

B27; Veitshöchheim bis Thüngersheim
Erneuerung der Fahrbahn

aufgestellt:
Staatliches Bauamt Würzburg

Würzburg, den 27.04.2023